CTH V

CTH VV - RIENZI RD

FOND DU LAC COUNTY
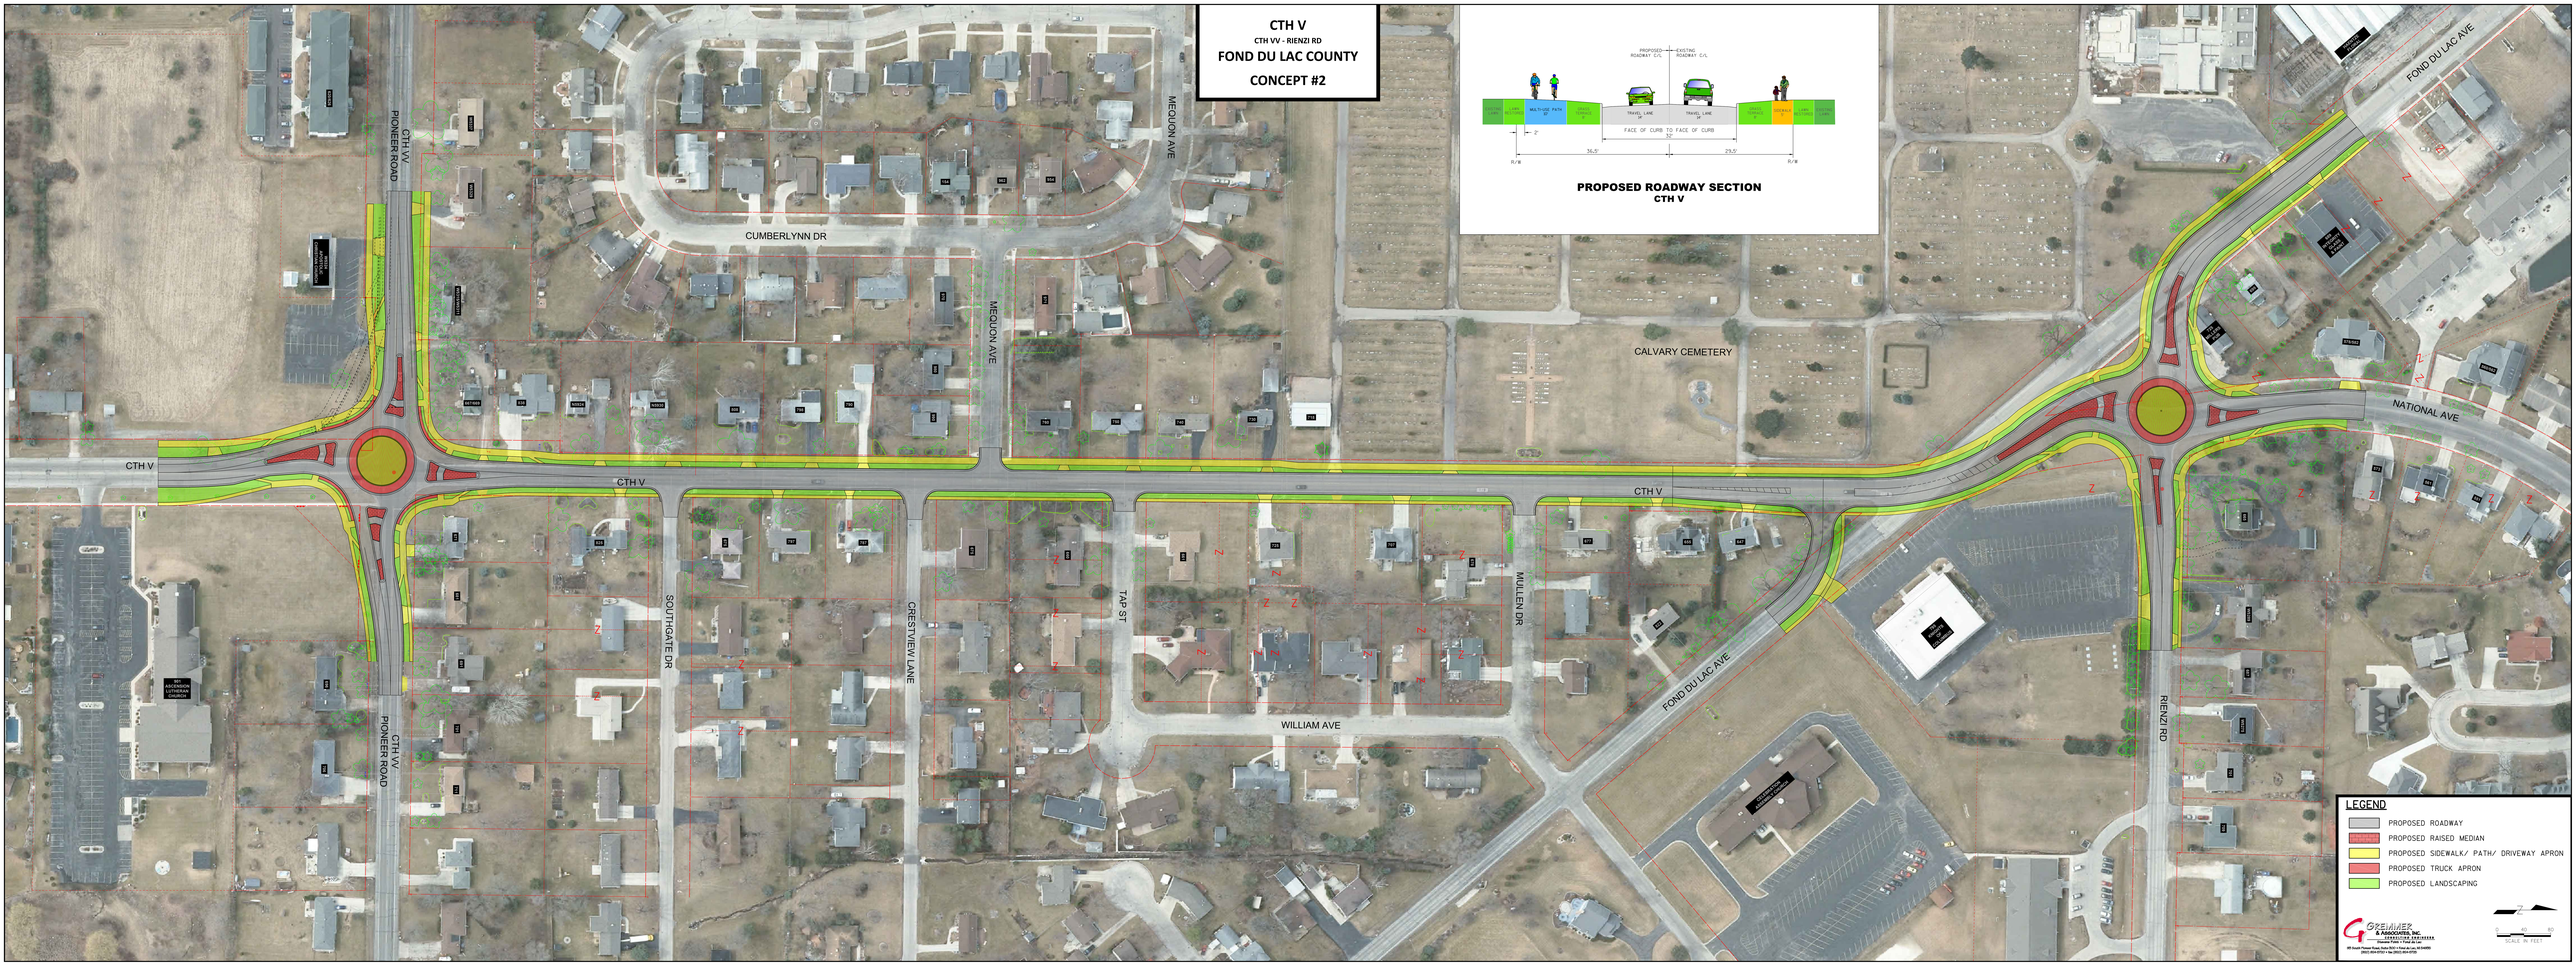
CONCEPT #2